


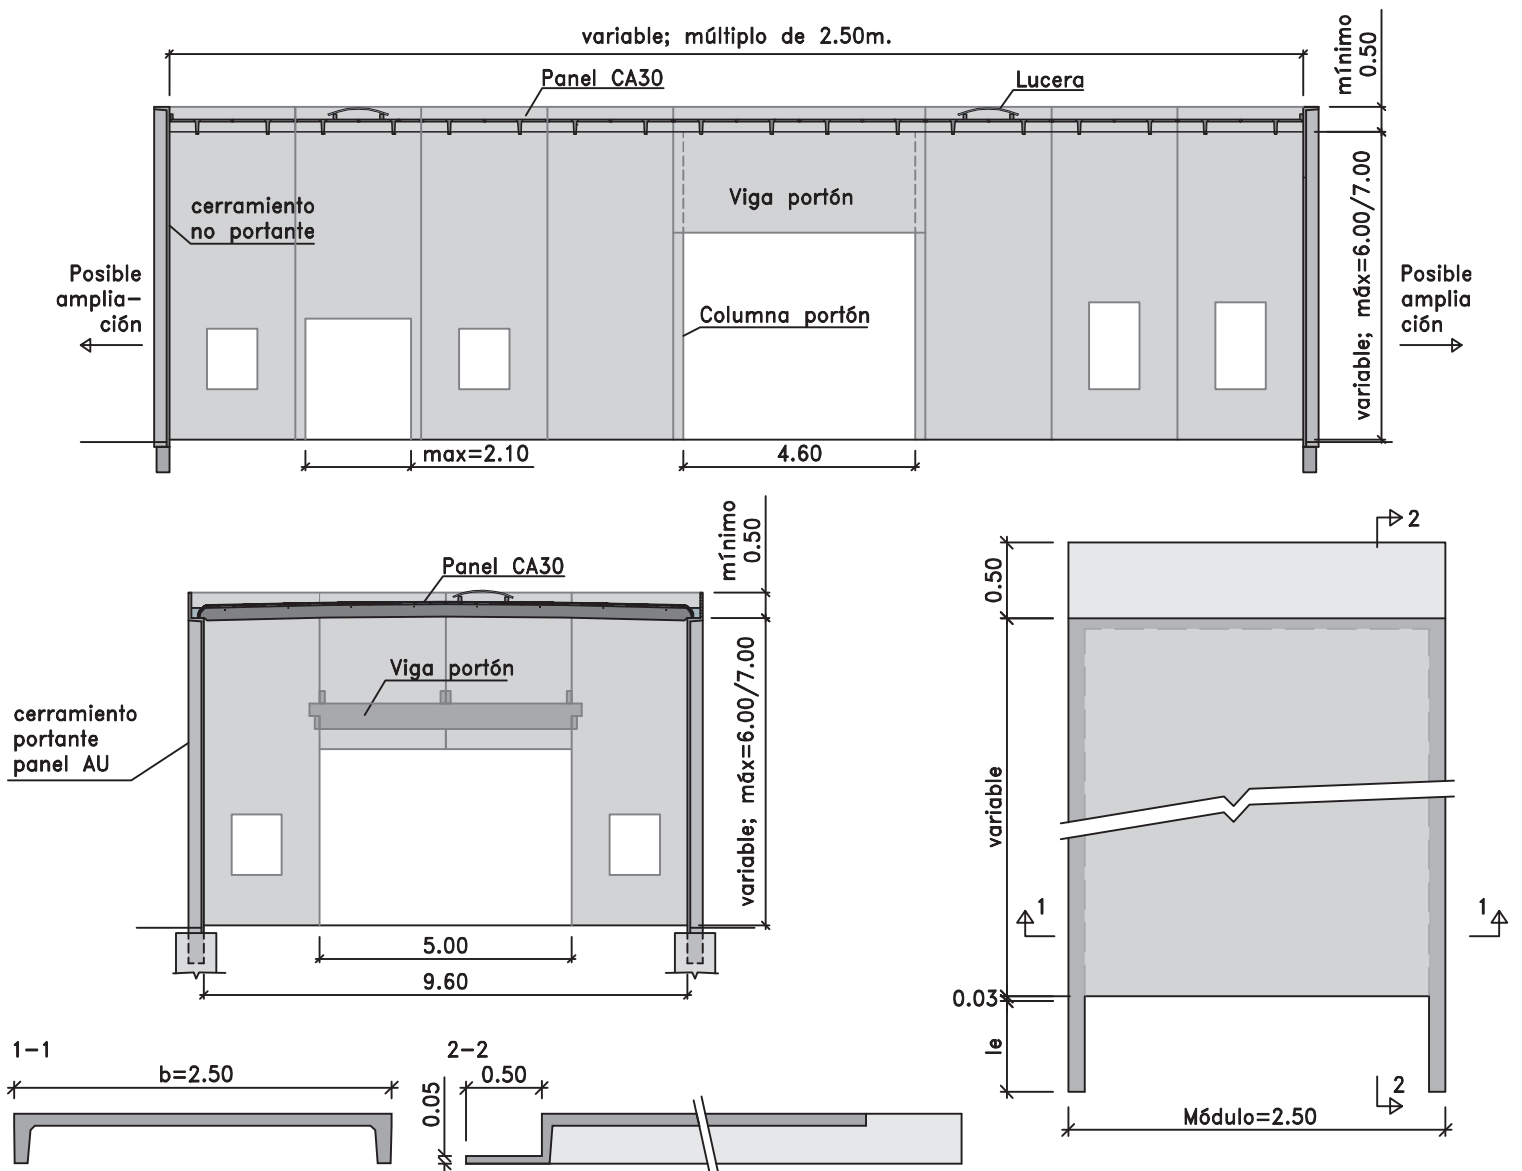


CARACTERÍSTICAS

- Paneles nervurados de Hormigón Armado con terminación superficial exterior lisa contra molde metálico.
- Dos caras paralelas de la construcción constituyen un plano portante. Los nervios verticales funcionan como "columnas" del sistema.
- Módulos de 2,50m. y altura libre a fondo de cubierta limitada, oscilando entre 6 y 7m.
- El sistema admite ampliaciones en una sola dirección, paralela al plano de cerramientos portantes.
- Pueden llevar, a pedido del cliente, insertos y perforaciones de diversas formas y medidas.


CUBIERTA PANEL CA30




CUBIERTA PANEL W


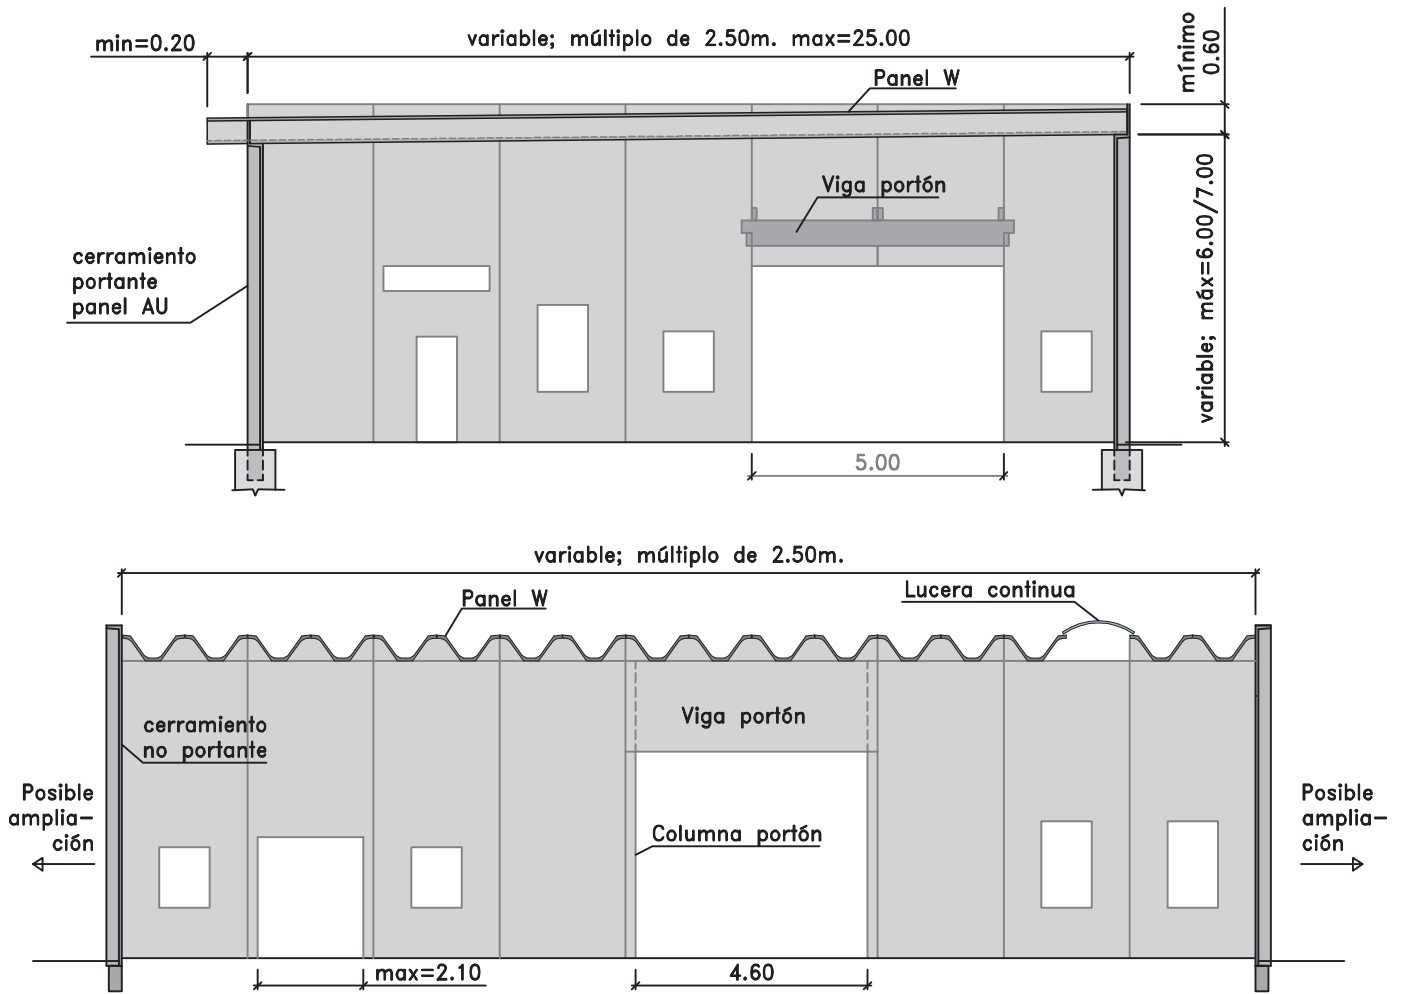


FACHADA SIN DESAGÜE

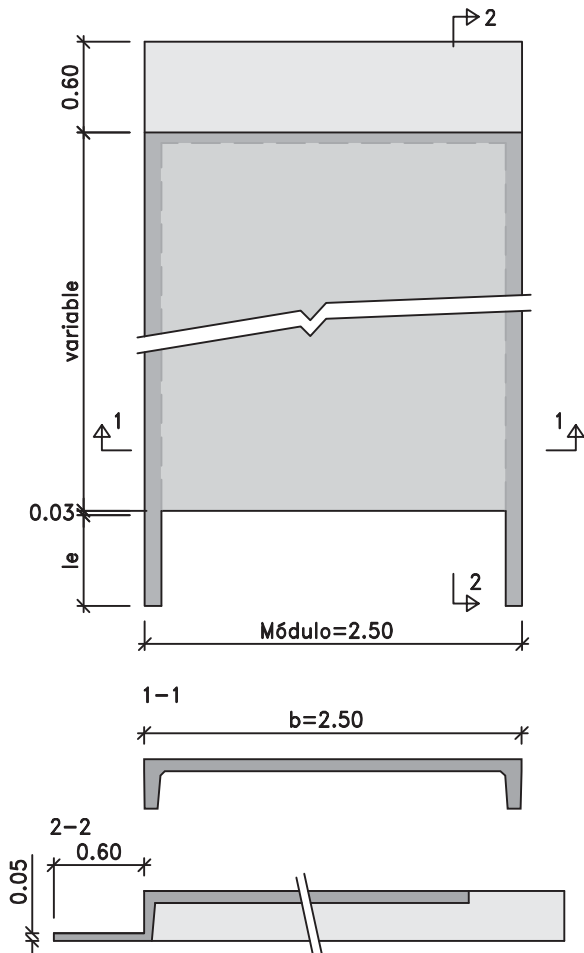

FACHADA CON DESAGÜE

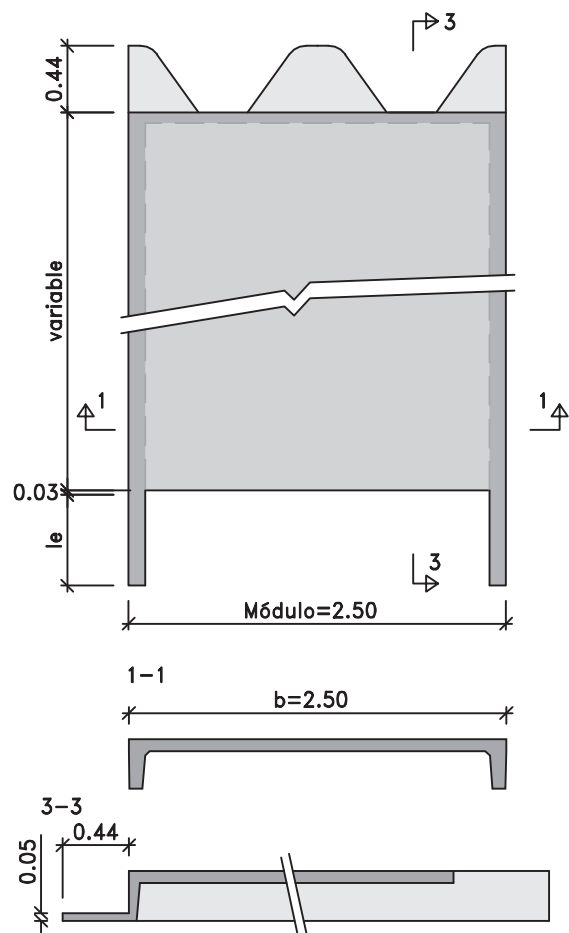

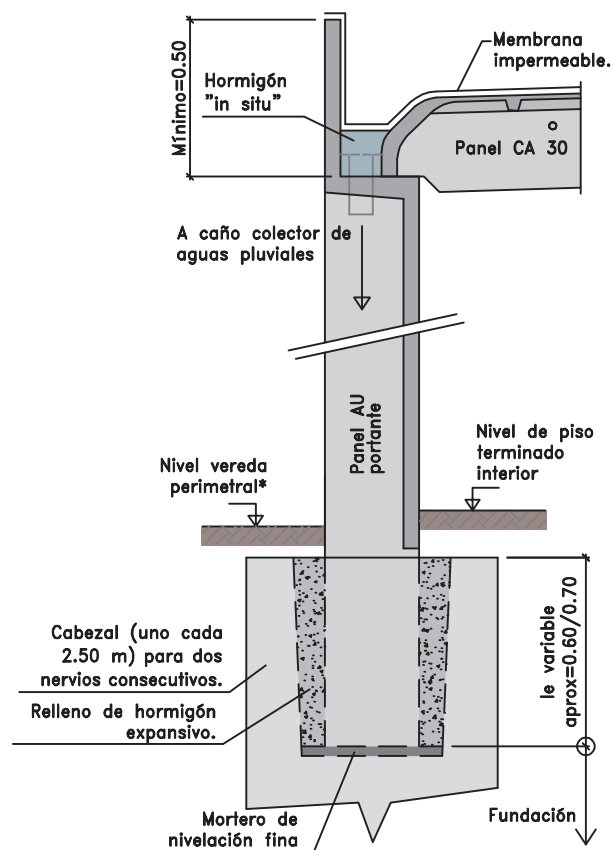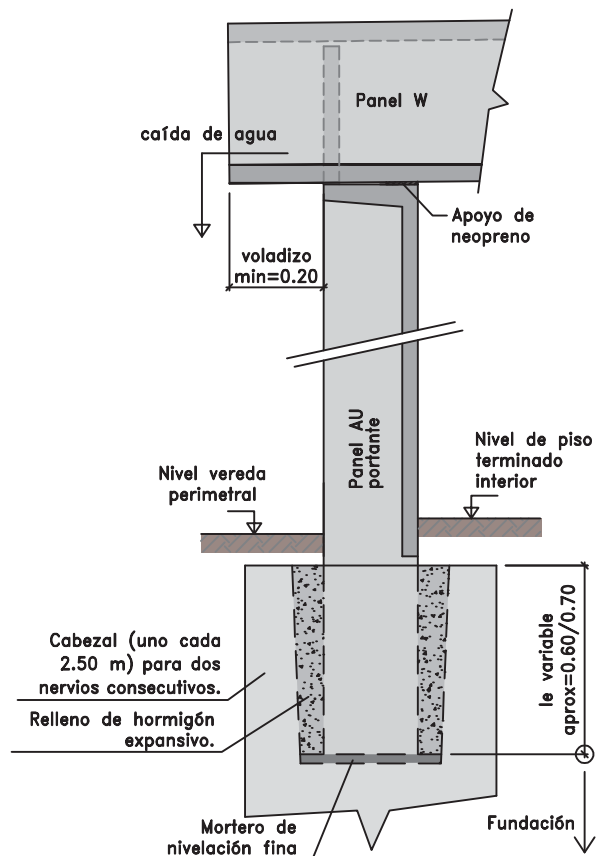

VENTAJAS



TERMINACIONES SUPERFICIALES

- Exterior: Lisa contra molde metálico.
- Interior: Alisada con regla. Puede realizarse un alisado mecánico con cemento natural, lo que confiere de impermeabilidad y lisura la superficie y elimina la eventual necesidad de revestir con azulejos.

ILUMINACIÓN Y VENTILACIÓN

- Se podrán ejecutar vanos en paneles, incluyendo o no premarcos metálicos según requerimientos de cliente.
- También podrán ejecutarse portones para ingreso de camiones y maquinarias de grandes dimensiones.

ALTURA

- Altura libre a base de cubierta variable entre 6 y 7m.

AMPLIACIONES

- Posibilidad de ampliación en una sola dirección, paralela al plano de cerramientos portantes.

ECONOMÍA

- Este sistema brinda una solución simple y económica en casos de menores requerimientos ya que conforman planos portantes y suprimen la necesidad de contar con columnas y vigas que soporten el peso de la cubierta.

CÓRDOBA

Av. La Voz del Interior 5850
 CP 5008. Córdoba, Argentina
 Tel: (+54 351) 4750800
 Mail: ventas@pretensa.com.ar

BUENOS AIRES

Venezuela 3880
 CP 1667. Tortuguitas, Buenos Aires, Argentina
 Tel: (+54 3327) 443000
 Mail: ventasbsas@pretensa.com.ar